


DIVISIONE
MARINAS



Regione Autonoma della Sardegna

Assessorato della Pubblica Istruzione, Beni Culturali,
Informazione, Spettacolo e Sport

POS. 28823

Prot. N. 7849

Cagliari,

Risposta al foglio N.

del

Allegati N.

Oggetto: CABRAS / ASSOCIAZIONE NAZIONALE DI PORTISTI NAUTICI / INSTALLAZIONE DI TRE MOLIE GALLEGGIANTE AMOVIBILI / LOC. MARE MORTO.

Lunghezza:	12,30
Larghezza:	2,40
Dislocamento:	ASS.NE NAZIONALE DI PORTISTI NAUTICI
Altezza a secco:	VIA CESARE BATTISTI 27
Affioramento a vuoto:	<u>CABRAS</u>
Immersione a vuoto:	e,p.c. Al Signor Sindaco
Portata max totale:	del Comune di
Portata max per mq. utile:	<u>CABRAS</u>
Parabordi:	uno ogni metro
Anelli di ormeggio:	uno ogni metro

R.A.S.
Assessorato EE.LL.,
Finanze e Urbanistica
S E D E

Ogni elemento è provvisto di 16 corpi galleggianti, in resine poliuretiche, saturi di espanso e da un robusto telaio di acciaio zincato a caldo.

Si esprime, per quanto di stretta competenza di questo Ufficio, parere favorevole alla richiesta indicata in oggetto alle seguenti condizioni: - la presente autorizzazione è rilasciata per i soli fini di tutela paesistica, essa avrà efficacia solo a seguito del conseguimento del nulla osta della Giunta regionale ai sensi dell'art. 13 della L.R. 22/12/1989, n° 45.


Il progetto approvato dovrà essere realizzato nei particolari, nelle quote e nelle dimensioni conformemente ai grafici.

Le aree libere dovranno essere reintegrate nei loro aspetti e nei loro valori paesaggistici.

Ogni eventuale variante dovrà essere preventivamente approvata dall'Assessore per non incorrere nelle sanzioni previste a carico dei trasgressori dell'Art. 15 della L. 29.6.1939, n° 1497.


L'ASSESSORE
(Dott. Giovanni Dettori)

MM/pf1





*martini alfredo s.r.l.
 centro ind. europeo, 43
 22078 turate (co)
 tel. 02/9688033/4
 fax 02/9682613 - telex 333341 martin-i

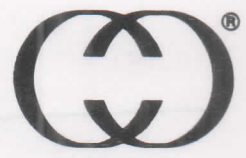


MARTINI ALFREDO





DATI TECNICI DEL MODULO GALLEGGIANTE " SAINT TROPEZ"


Lunghezza:	f.t. m	12,30
Larghezza:	f.t. m.	2,40
Dislocamento:	kg	2.150
Altezza a secco:	cm	74
Affioramento a vuoto:	cm	57
Immersione a vuoto:	cm	17
Portata max totale:	kg	5.050
Portata max per mq. utile:	kg	210
Parabordi: uno ogni metro ambo i lati		
Anelli di ormeggio: uno ogni metro ambo i lati		

Ogni elemento é provvisto di 36 corpi galleggianti, in resine poliolefiniche, saturi di espanso e da un robusto telaio di acciaio zincato a caldo.

cod. 03.253.004 - c.c.i.a. - como - 158391 - registro soc. trib. como 10535 - cap. soc. L. 99.000.000 - cod. fiscale: 00117870154 - partita iva: 00677320137 - Foro competente: Como.

Pontile con noduli "ST. TROPEZ"		Area
Disostrazione di ancoraggio con catene corpi morti e pendini		cm
PARTICOLARE:ancoraggio del pontile-PARTICOLARE:corpi morti		cm 13-5-91
 martini alfredo s.r.l. centro ind. europeo 43 22078 turate (co) tel. 02/9688033 telex 333341 martin		scala 1:200
		disegno n° 76.771.016

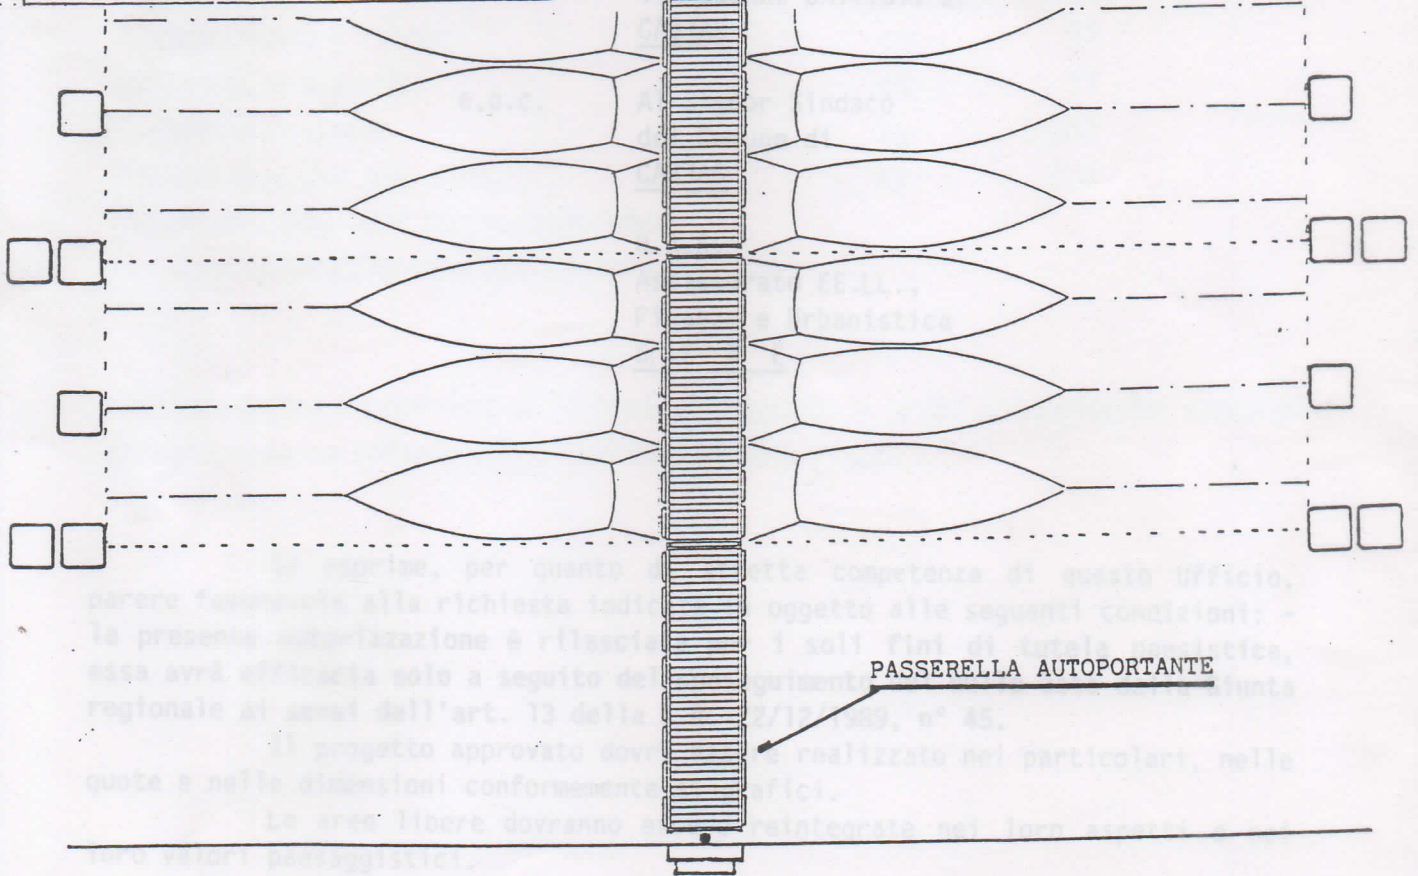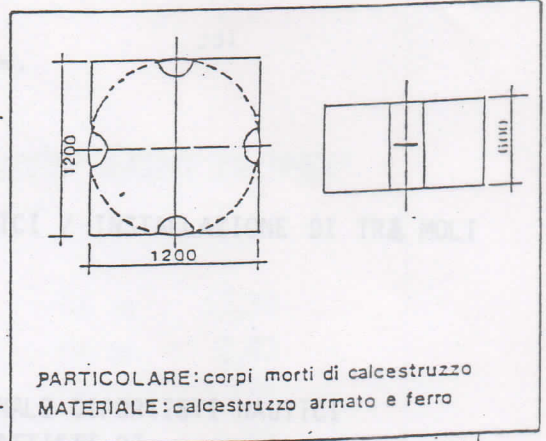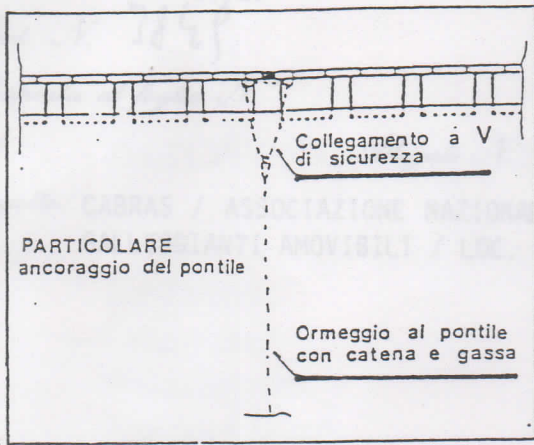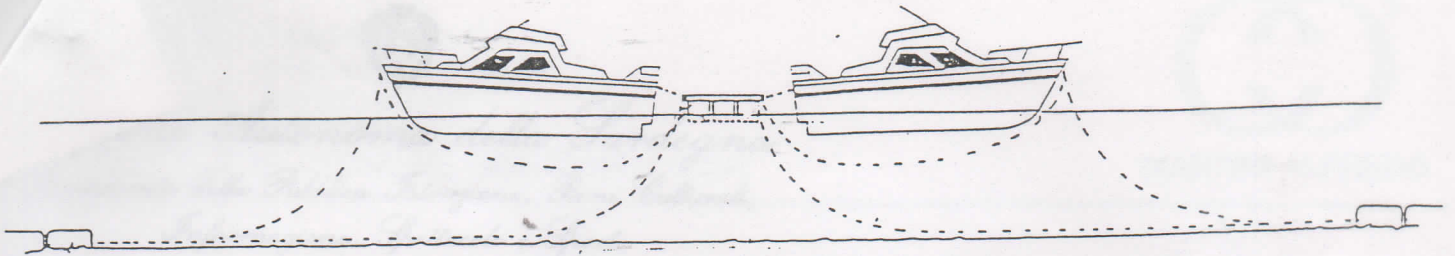

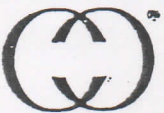Pontile con moduli "ST. TROPEZ"	firma
Dimostrazione di ancoraggio con catene corpi morti e pendini	visto
PARTICOLARE: ancoraggio del pontile - PARTICOLARE: corpi morti	data 13-5-91
 martini alfredo s.r.l. centro ind. europeo 43 22078 turate (co) tel. 02/9680066 telex 333341 martin	scala 1:200
	disegno n° 76.771.016
la martini alfredo s.r.l. si riserva il diritto di proprietà del presente disegno a termini di legge vietandone la riproduzione totale o parziale senza autorizzazione scritta.	